


## A-A METSZET M=1:100

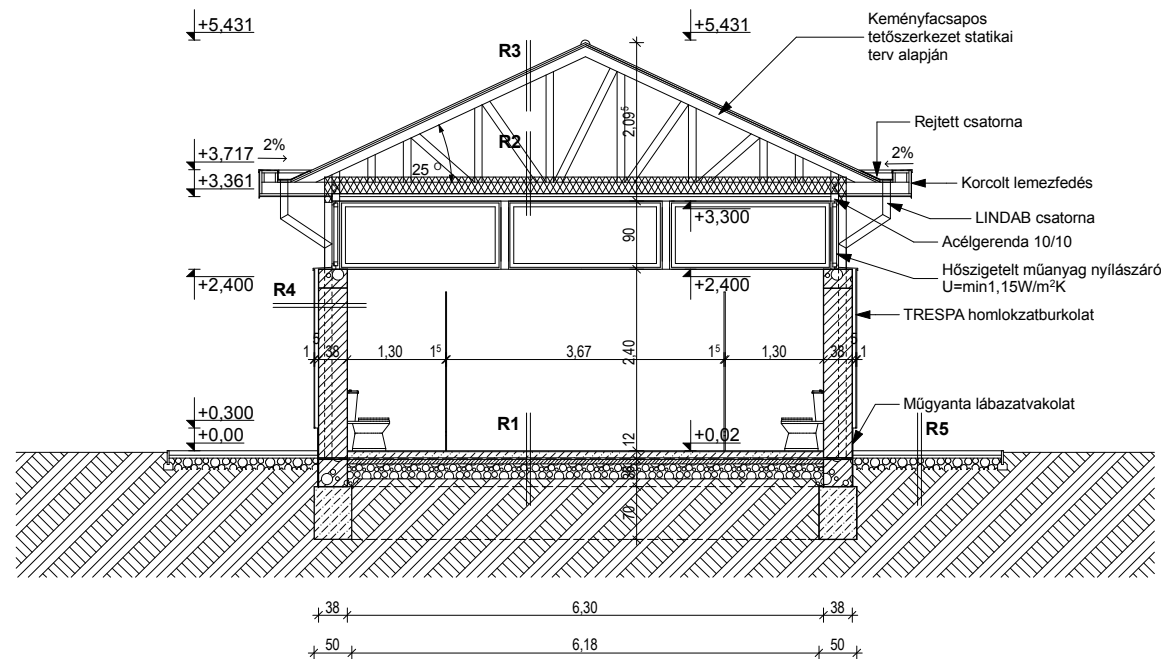

### R1 - Talajon fekvő padló rétegréteg

1,5 cm - cs. m. kerámia + ragasztó  
 8,0 cm - aljzatbeton  
 1,0 cm - talajnedvesség elleni vastag bitumenlemez vízszig.  
 1 rtg - bitumenes kellőssítés  
 6,0 cm - aljzatbeton  
 20,0 cm - kavicsréteg  
 - termett talaj

### R2 - Belső mennyezeti rétegréteg

15,0 cm - fa rácsostartó alsó öve  
 2,4 cm - lécezés  
 1,2 cm - impregnált gipszkarton burkolat és festés

### R3 - Magastető rétegréteg

- kerámia cserépfedés  
 2,4 cm - cseréplécezés  
 2,4 cm - ellenléc  
 - tetőfólia  
 15 cm - fa rácsostartó felső öve


### R4 - Főfal rétegréteg

1,0 cm - ragasztott kerámia burkolat  
 1,0 cm - belső simítóvakolat  
 38,0 cm - vázkerámia teherhordó falazat  
 1,5 cm - külső oldali vakolat  
 5,0 cm - függőleges lécezés / légrés  
 1,0 cm - trespa táblás homlokzatburkolat csavarozva

### R5 - Járda rétegréteg

6,0 cm - térburkolat  
 4,0 cm - kavicssterítés  
 15,0 cm - földvisszatöltés  
 - termett talaj

## B-B METSZET M=1:100

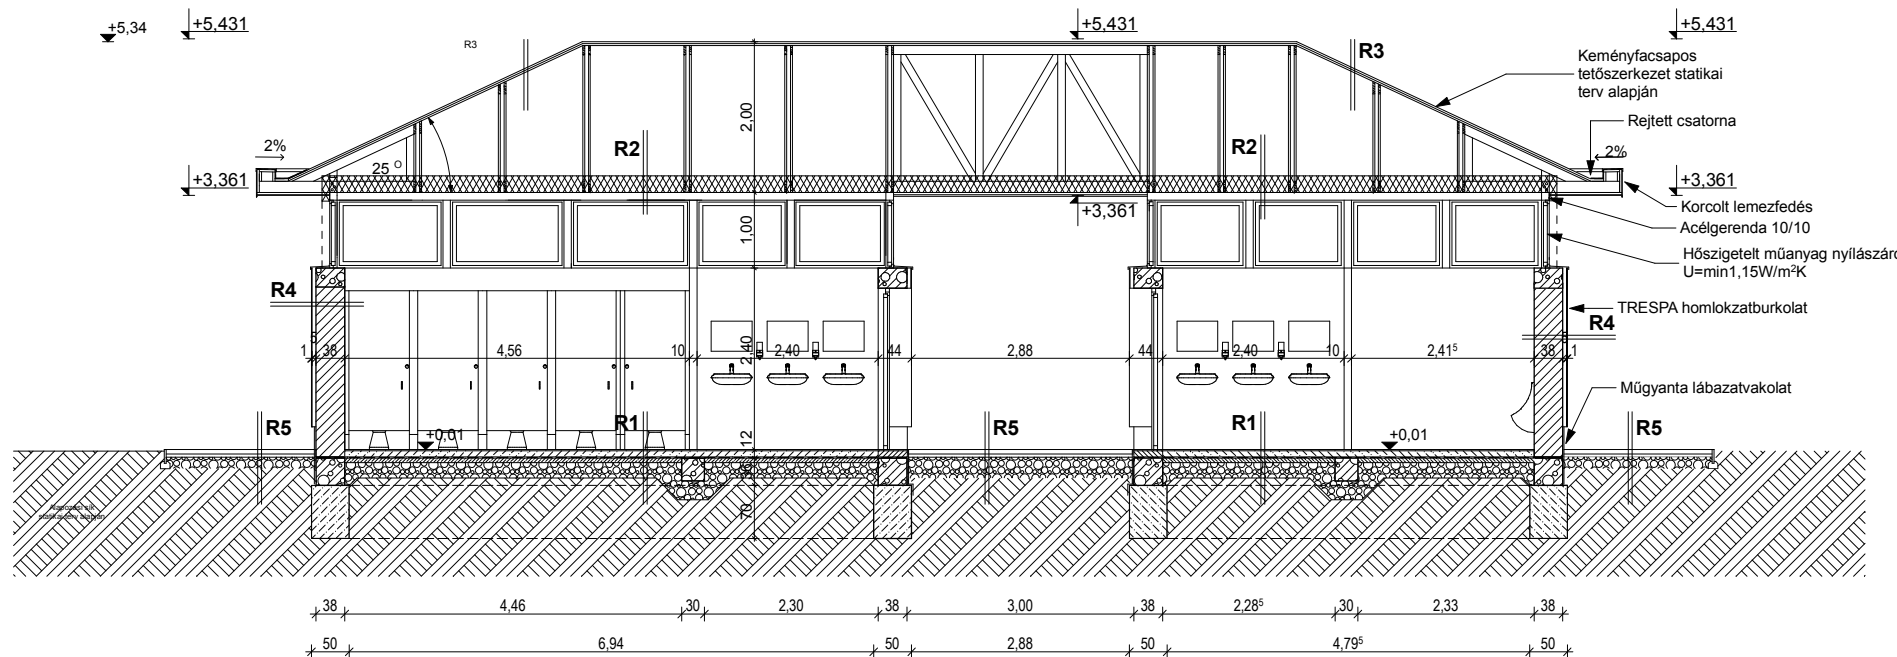

## KÖZÉPÜLETTERVEZŐ'99 KFT.

4400 NYÍREGYHÁZA, SZEGFŰ U. 56.

Ez a terv az 1999. évi LXXVI. törvény értelmében szerzői jogvédelem alatt áll.  
 Teljes egészének vagy részletének bármilyen felhasználása a tervező hozzájárulása nélkül tilos!  
 Többszörözése, nyilvánosságra hozása, átdolgozása, tovább tervezése csak a Etalon 2000 kft. hozzájárulásával történhet.

**Munka megnevezése:**  
 MÁRIAPÓCS, 490/1 HRSZ. ALATTI PÁPA TÉR  
 REKONSTRUKCIÓJÁNAK, ILLETVE NYÍLVÁNOS WC ÉS PÓDIUM  
 KIALAKÍTÁSÁNAK ÉPÍTÉSI ENGEDÉLYEZÉSI TERVE

Munkaszám:

**Építető:**  
 MÁRIAPÓCS VÁROS ÖNKORMÁNYZATA  
 4326, MÁRIAPÓCS, KOSSUTH U 1.

Rajzszám:  
**E-5**

**Rajz tárgya:**  
 Nyilvános WC csoport - Metszetek

Méretarány:  
**M=1:100**

Trenka Zoltán

E-1-15-0119

Tervező:

Trenka Zoltán

Ügyvezető:

Eng. szám:

Dátum:

2016. febr.

Rajzterület: