

Jelmagyarázat

V1-P1


Beavatkozás az akcióterületen belül

V1-P1

Pályázat részét képező tevékenységek



Akcióterületi lehatárolás

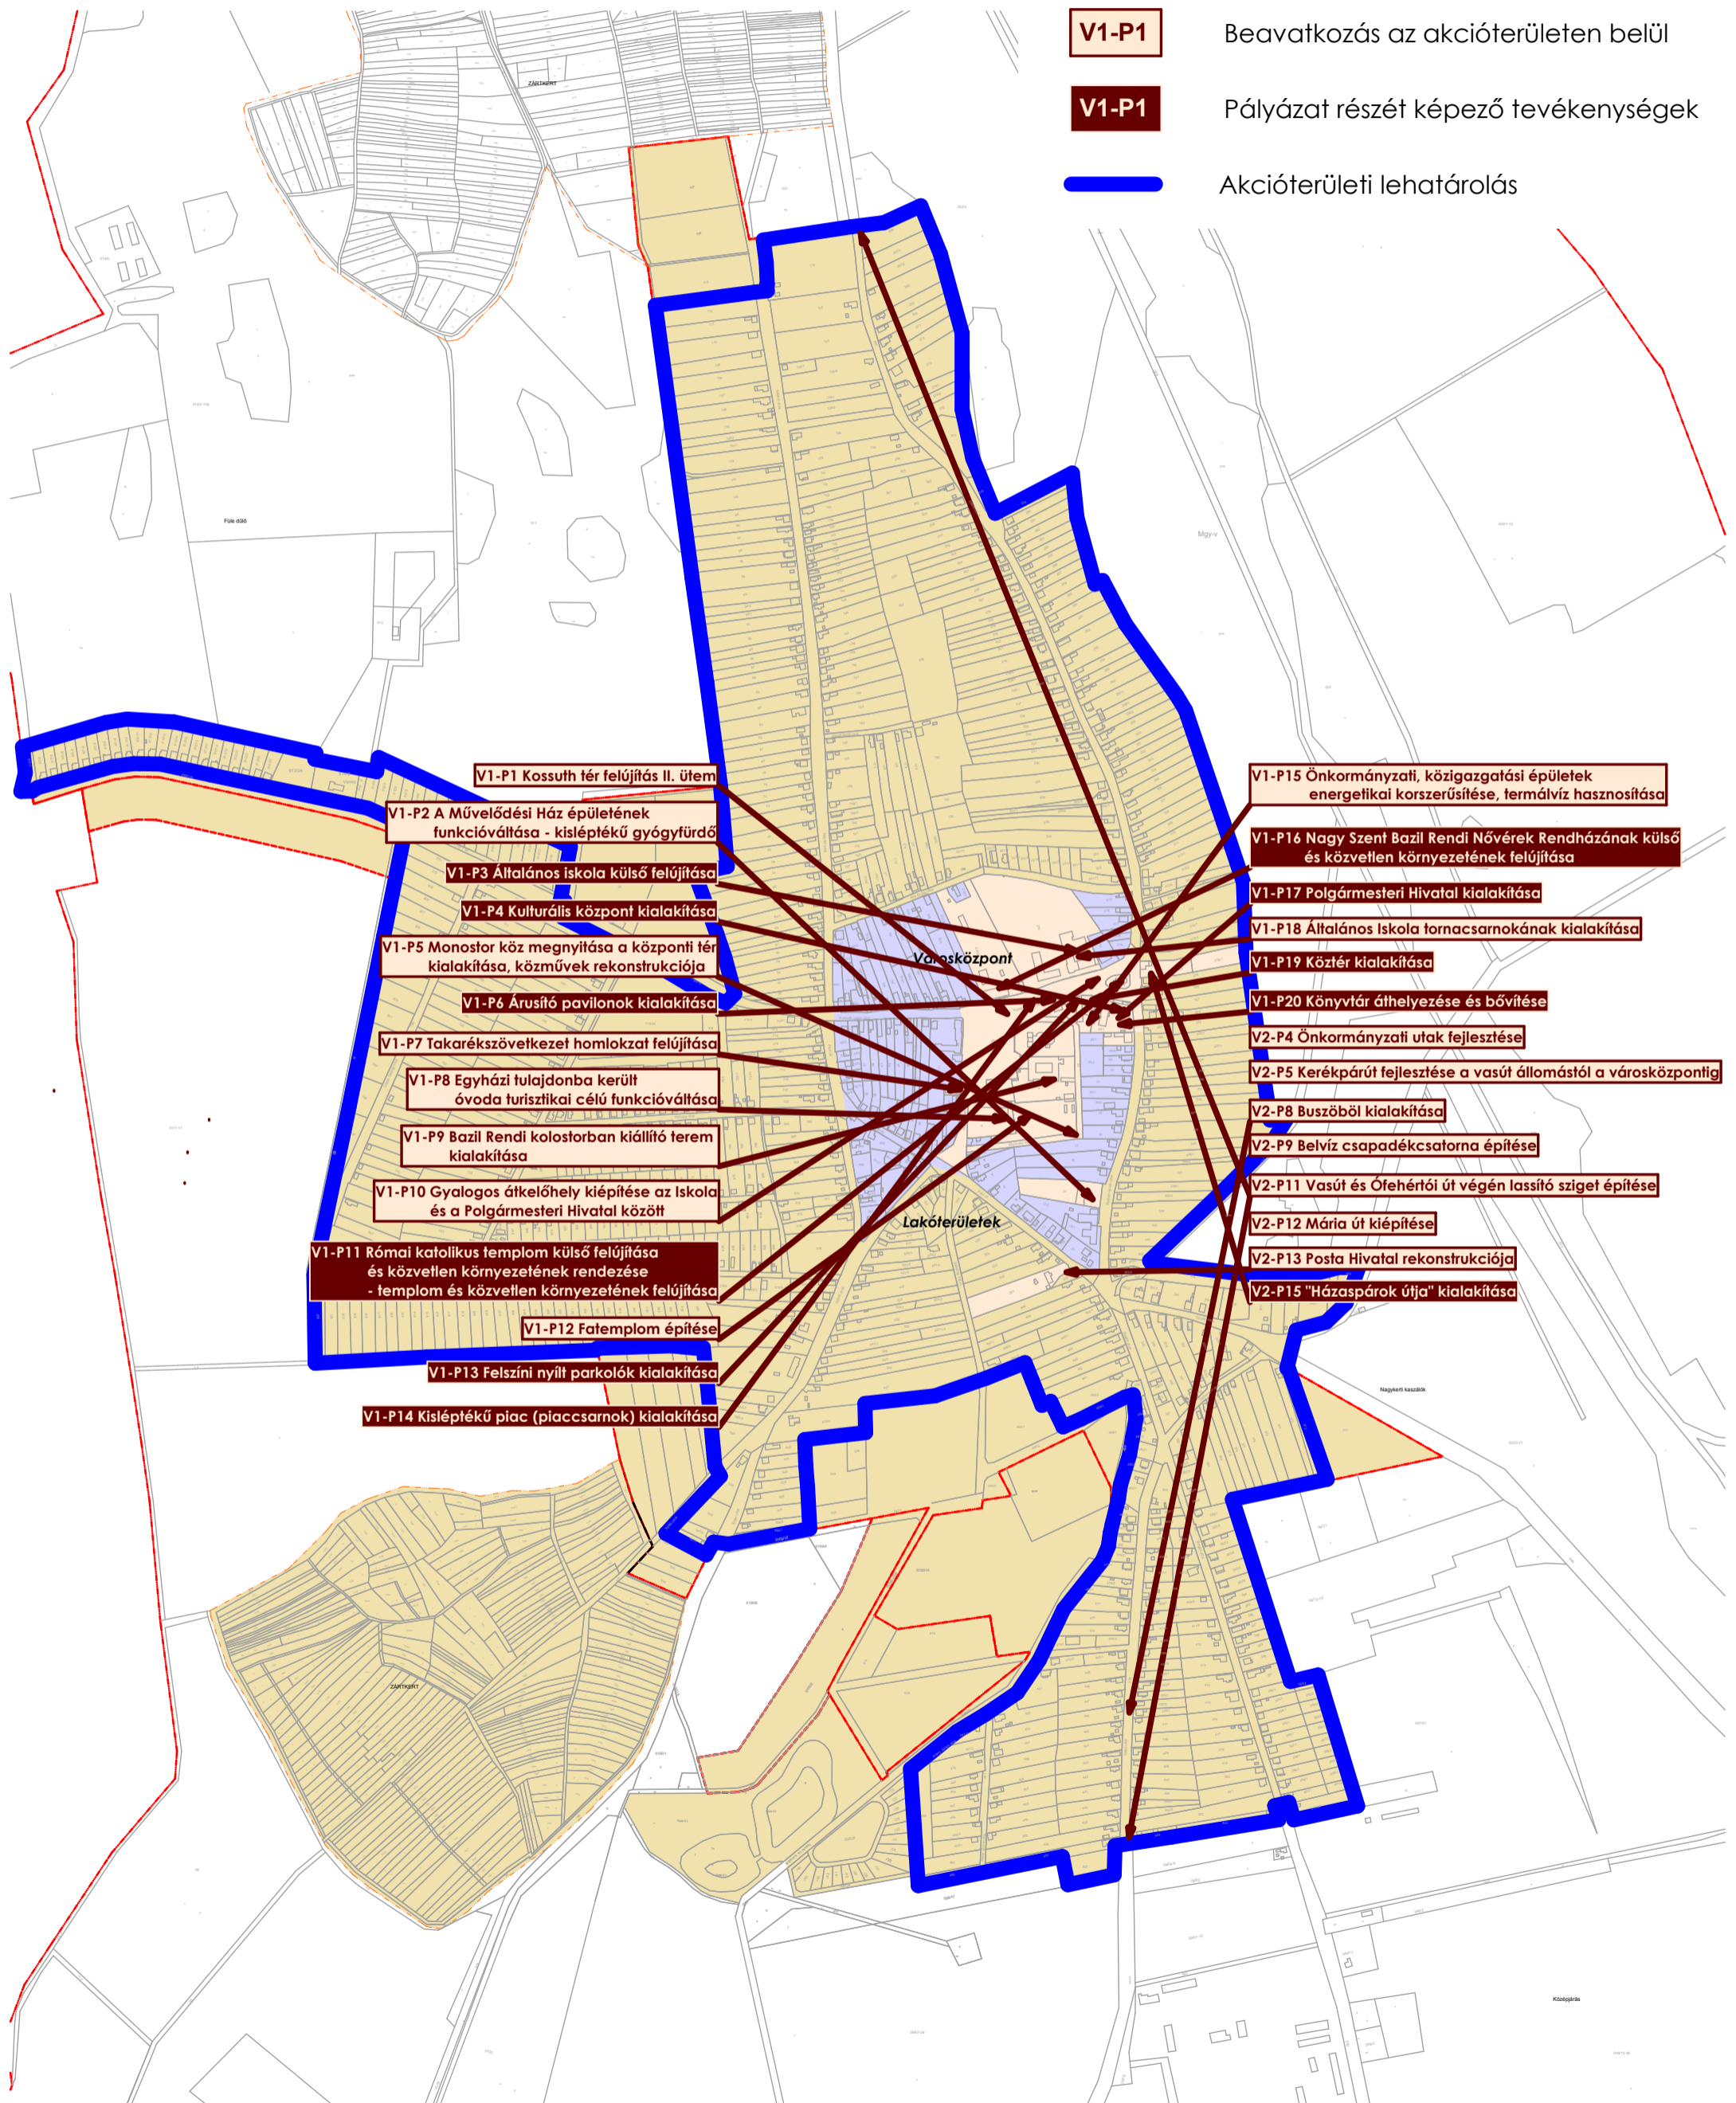

V1-P1 Kossuth tér felújítás II. ütem

V1-P2 A Művelődési Ház épületének funkcióváltása - kisléptékű gyógyfürdő

V1-P3 Általános iskola külső felújítása

V1-P4 Kulturális központ kialakítása

V1-P5 Monostor köz megnyitása a központi tér kialakítása, közművek rekonstrukciója

V1-P6 Árusító pavilonok kialakítása

V1-P7 Takarékszövetkezet homlokzat felújítása

V1-P8 Egyházi tulajdonba került óvoda turisztikai célú funkcióváltása

V1-P9 Bazil Rendí kolostorban kiállító terem kialakítása

V1-P10 Gyalogos átkelőhely kiépítése az Iskola és a Polgármesteri Hivatal között

V1-P11 Római katolikus templom külső felújítása és közvetlen környezetének rendezése - templom és közvetlen környezetének felújítása

V1-P12 Fatemplom építése

V1-P13 Felszíni nyílt parkolók kialakítása

V1-P14 Kisléptékű piac (piaccsarnok) kialakítása

V1-P15 Önkormányzati, közigazgatási épületek energetikai korszerűsítése, termálvíz hasznosítása

V1-P16 Nagy Szent Bazil Rendí Nővérek Rendházának külső és közvetlen környezetének felújítása

V1-P17 Polgármesteri Hivatal kialakítása

V1-P18 Általános Iskola tornacsarnokának kialakítása

V1-P19 Köztér kialakítása

V1-P20 Könyvtár áthelyezése és bővítése

V2-P4 Önkormányzati utak fejlesztése

V2-P5 Kerékpárút fejlesztése a vasút állomástól a városközpontig

V2-P8 Buszöböl kialakítása

V2-P9 Belvíz csapadékcsatorna építése

V2-P11 Vasút és Ófehértói út végén lassító sziget építése

V2-P12 Mária út kiépítése

V2-P13 Posta Hivatal rekonstrukciója

V2-P15 "Házaspárok útja" kialakítása