



DÉL-NYUGATI HOMLOKZAT M=1:100

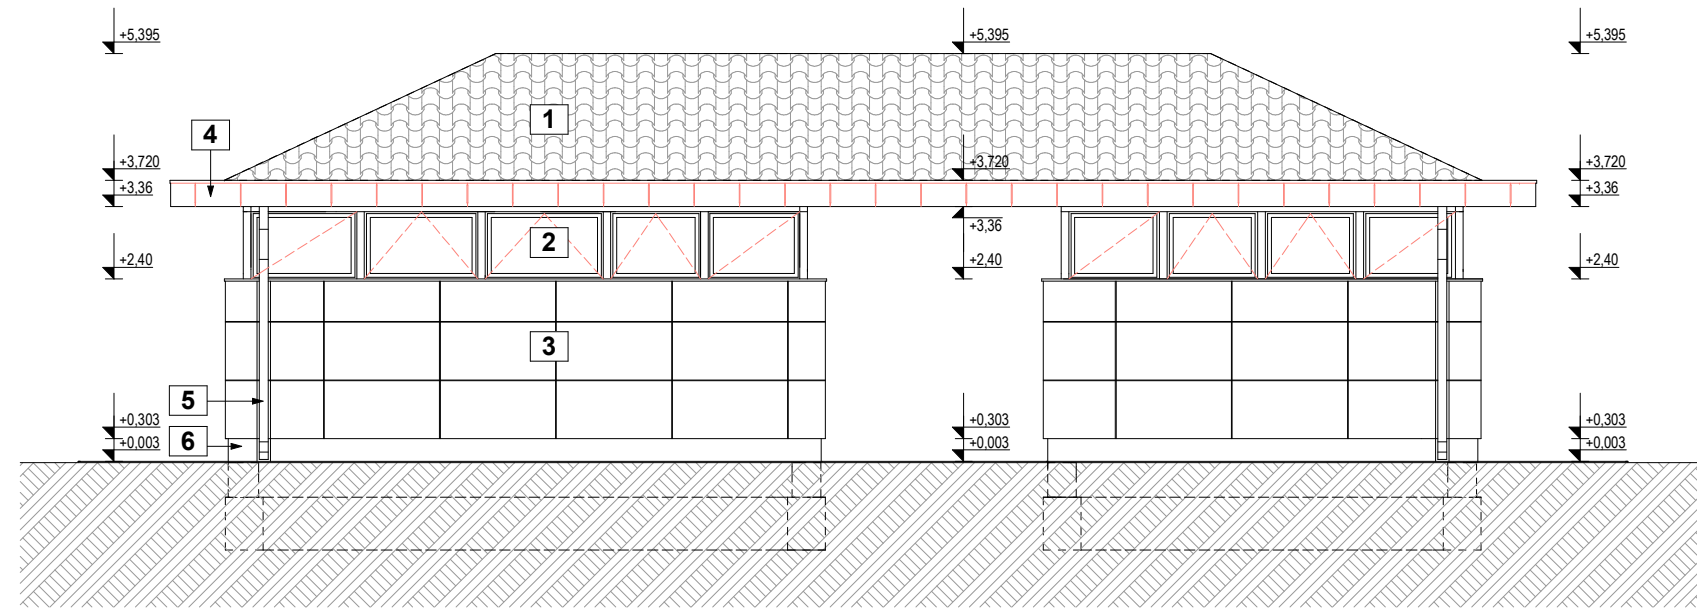

- 1 CSERÉPFEDÉS
- 2 SHÜCO MŰANYAG NYÍLÁSZÁRÓ
- 3 TRESPA METEON HOMLOKZATBURKOLAT CSAVAROZVA
- 4 KORCOLT LEMZEFEDÉS ANTRACIT SZÍNEN
- 5 LINDAB ERESZCSATORNA ANTRACIT SZÍNEN
- 6 MŰGYANTA LÁBAZATI VAKOLAT

DÉL-KELETI HOMLOKZAT M=1:100

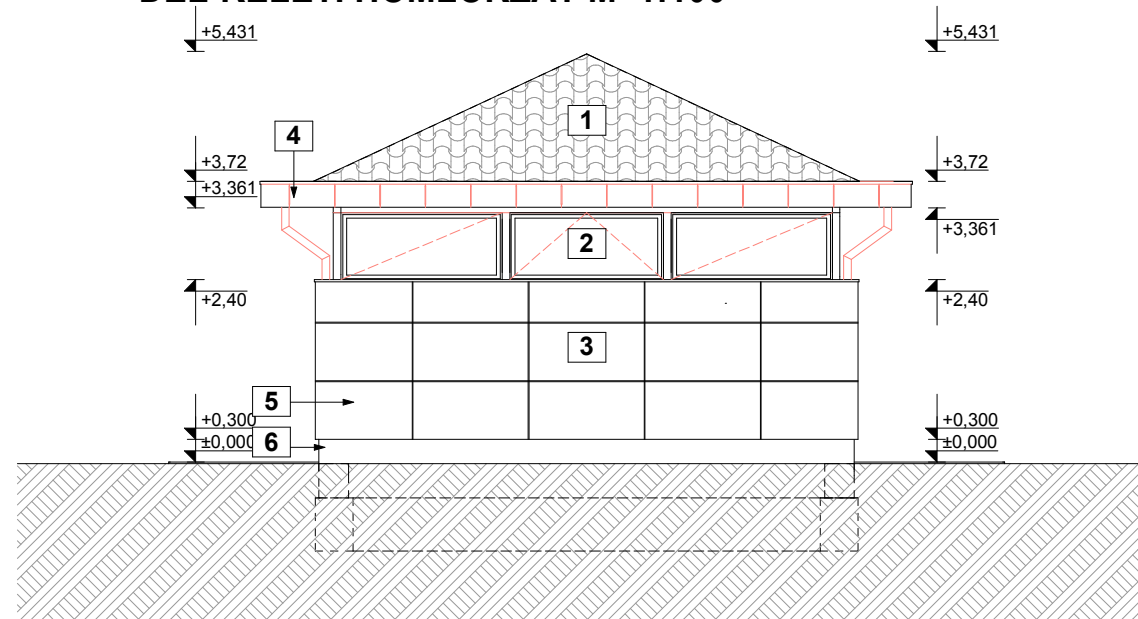

KÖZÉPÜLETTERVEZŐ'99 KFT. 4400 NYÍREGYHÁZA, SZEGFŰ U. 56.

Ez a terv az 1999. évi LXXVI. törvény értelmében szerzői jogvédelem alatt áll.
Teljes egészének vagy részletének bármilyen felhasználása a tervező hozzájárulása nélkül tilos!
Tobbszörözése, nyilvánosságra hozása, átdolgozása, tovább tervezése csak a Etalon 2000 kft. hozzájárulásával történhet.

Munka megnevezése:
**MÁRIAPÓCS, 490/1 HRSZ. ALATTI PÁPA TÉR
REKONSTRUKCIÓJÁNAK, ILLETVE NYÍLVÁNOS WC ÉS PÓDIUM
KIALAKÍTÁSÁNAK ÉPÍTÉSI ENGEDÉLYEZÉSI TERVE**

Munkaszám:

Építető:
**MÁRIAPÓCS VÁROS ÖNKORMÁNYZATA
4326, MÁRIAPÓCS, KOSSUTH U 1.**

Rajzszám:
E-6

Rajz tárgya:
Nyilvános WC csoport - Homlokzatok I.

Méretarány:
M=1:100

Trenka Zoltán

E-1-15-0119

Tervező:

Trenka Zoltán

Eng. szám:

Ügyvezető:

Dátum:

2016. febr.

Rajzterület: