



ÉSZAK-KELETI HOMLOKZAT M=1:100

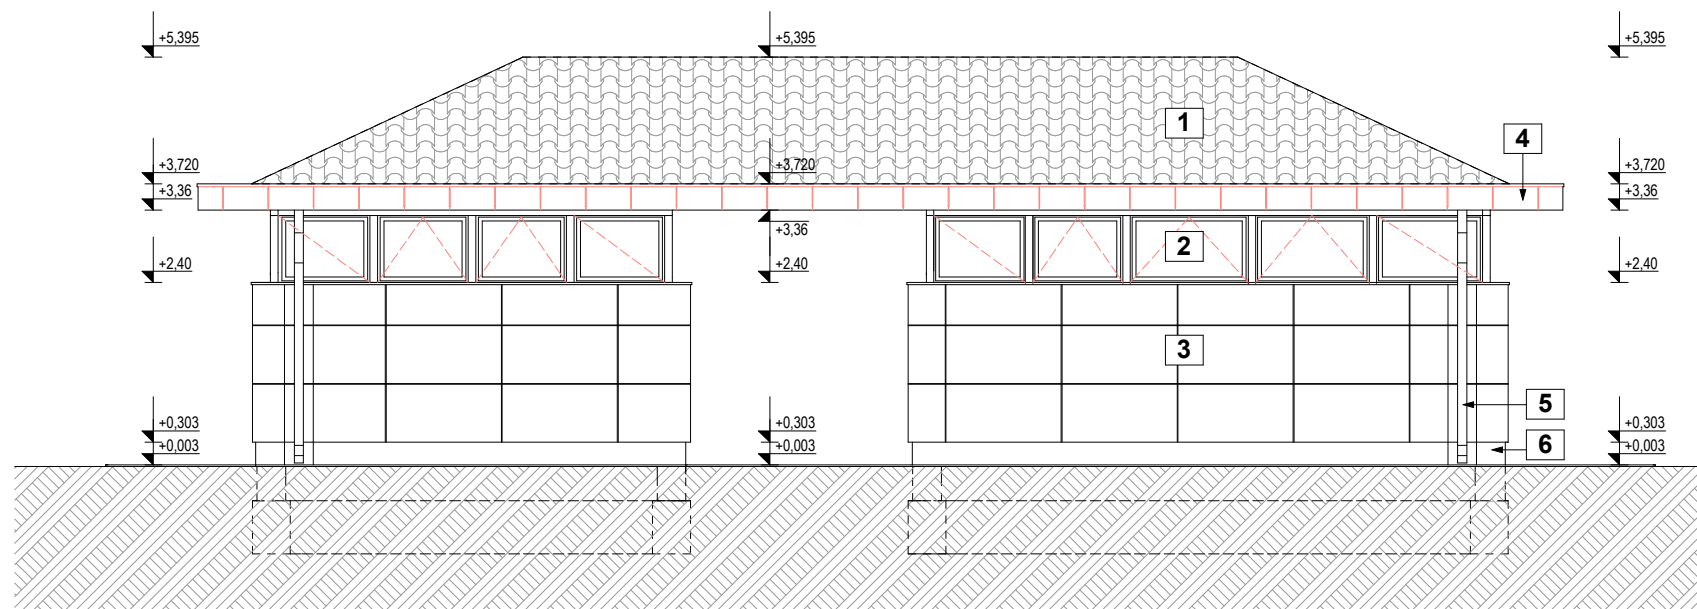

- 1 CSERÉPFEDÉS
- 2 SHÜCO MŰANYAG NYÍLÁSZÁRÓ
- 3 TRESPA METEON HOMLOKZATBURKOLAT CSAVAROZVA
- 4 KORCOLT LEMZEFEDÉS ANTRACIT SZÍNEN
- 5 LINDAB ERESZCSATORNA ANTRACIT SZÍNEN
- 6 MŰGYANTA LÁBAZATI VAKOLAT

ÉSZAK-NYUGATI HOMLOKZAT M=1:100

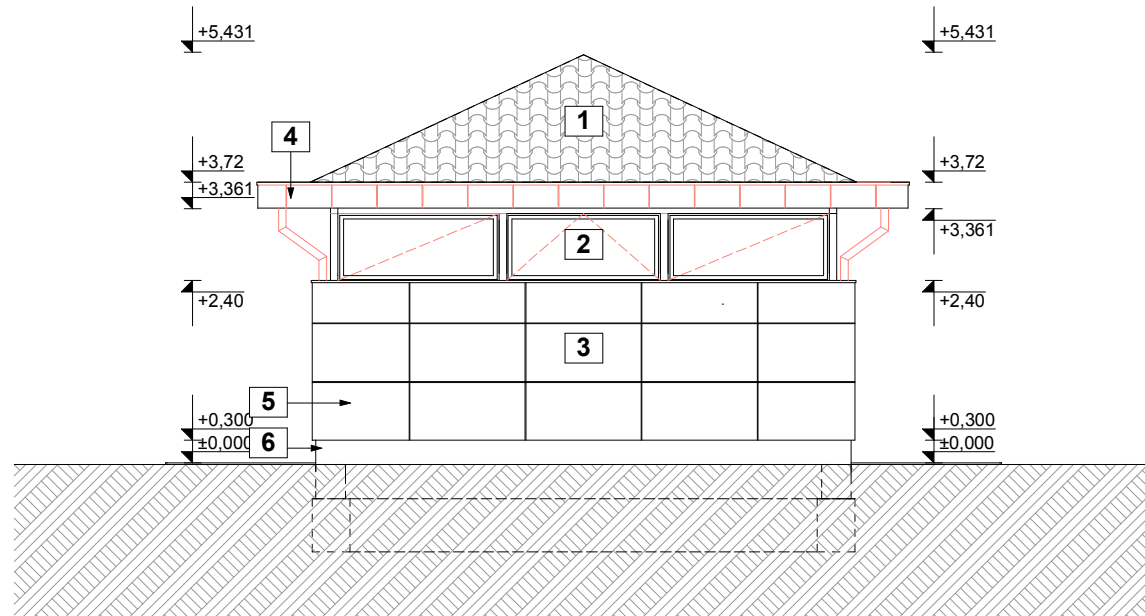

KÖZÉPÜLETTERVEZŐ'99 KFT. 4400 NYÍREGYHÁZA, SZEGFŰ U. 56.

Ez a terv az 1999. évi LXXVI. törvény értelmében szerzői jogvédelem alatt áll.
Teljes egészének vagy részletének bármilyen felhasználása a tervező hozzájárulása nélkül tilos!
Többszörözése, nyilvánosságra hozása, átdolgozása, tovább tervezése csak a Etalon 2000 kft. hozzájárulásával történhet.

Munka megnevezése:
**MÁRIAPÓCS, 490/1 HRSZ. ALATTI PÁPA TÉR
REKONSTRUKCIÓJÁNAK, ILLETVE NYÍLVÁNOS WC ÉS PÓDIUM
KIALAKÍTÁSÁNAK ÉPÍTÉSI ENGEDÉLYEZÉSI TERVE**

Munkaszám:

Építető:
**MÁRIAPÓCS VÁROS ÖNKORMÁNYZATA
4326, MÁRIAPÓCS, KOSSUTH U 1.**

Rajzsám:
E-7

Rajz tárgya:
Nyilvános WC csoport - Homlokzatok II.

Méretarány:
M=1:100

Trenka Zoltán	Trenka Zoltán	Dátum: 2016. febr.
E-1-15-0119		Rajzterület:
Tervező:	Eng. szám:	Ügyvezető: