


HELYSZÍNRAJZ M=1:500 É

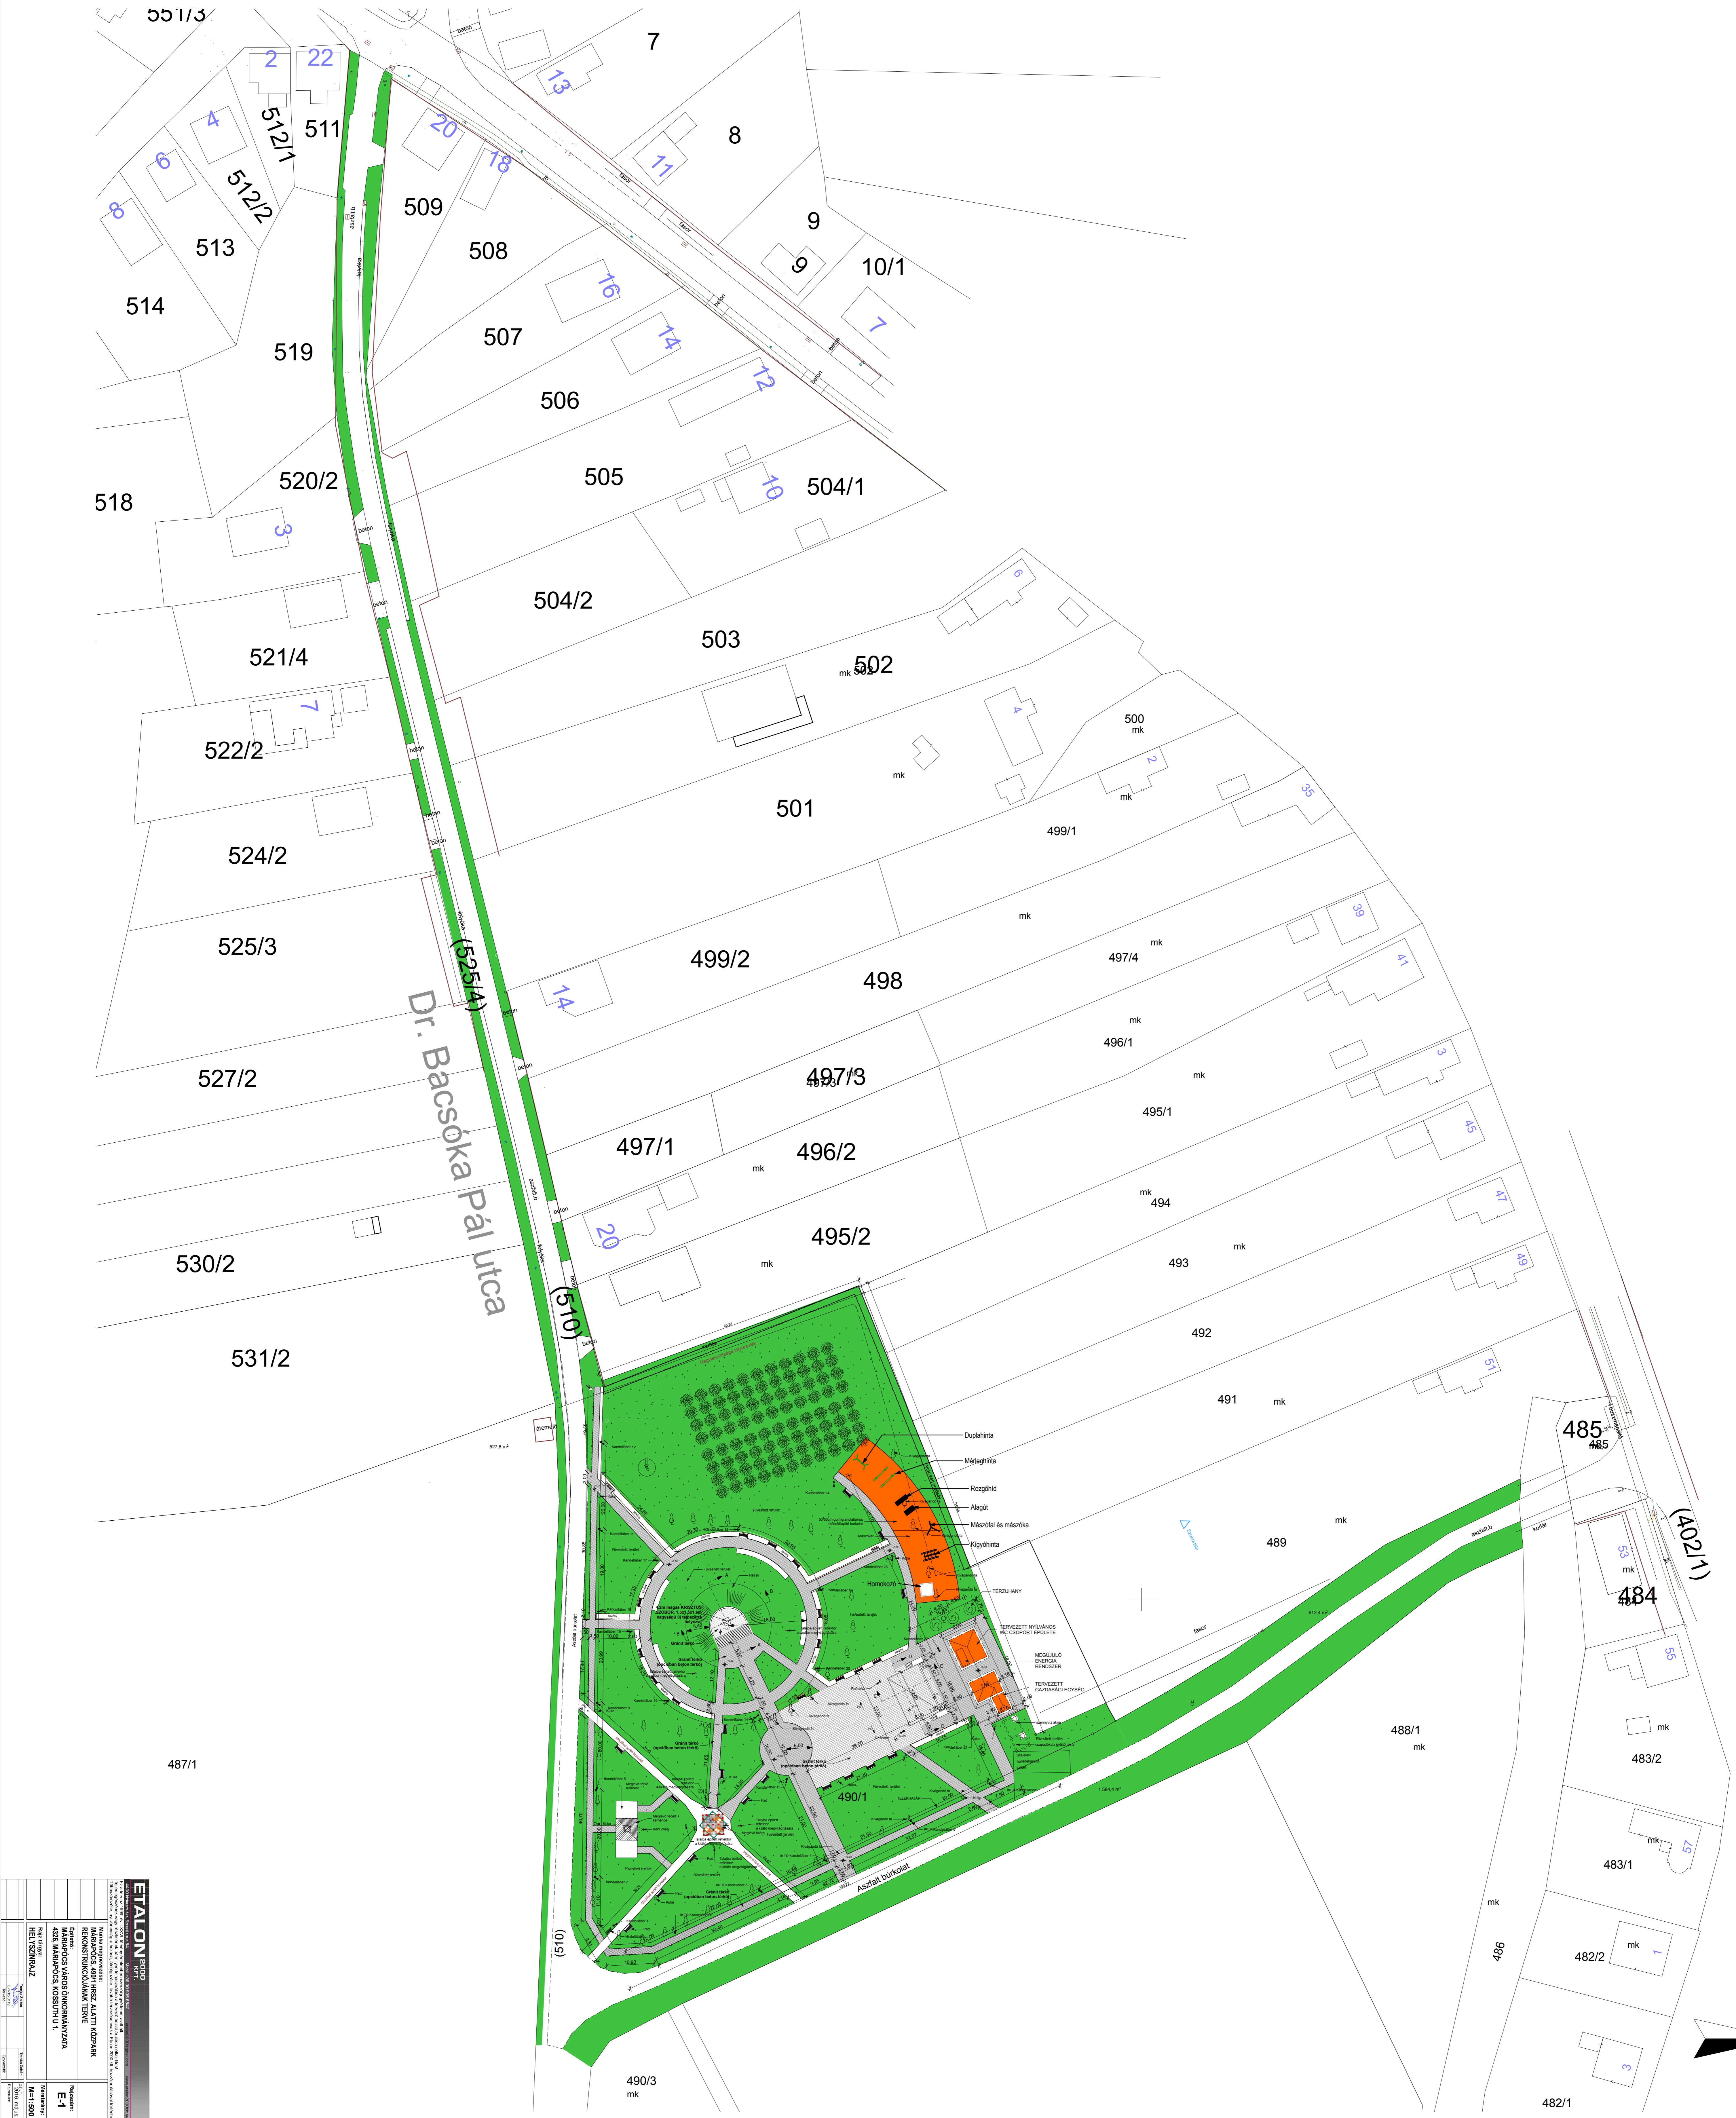


 HELYSZÍNRAJZ
 M=1:500

